SMB IMIELIN - ZAŁĄCZNIK DO PROJEKTOWANIA " ZADANIE I "

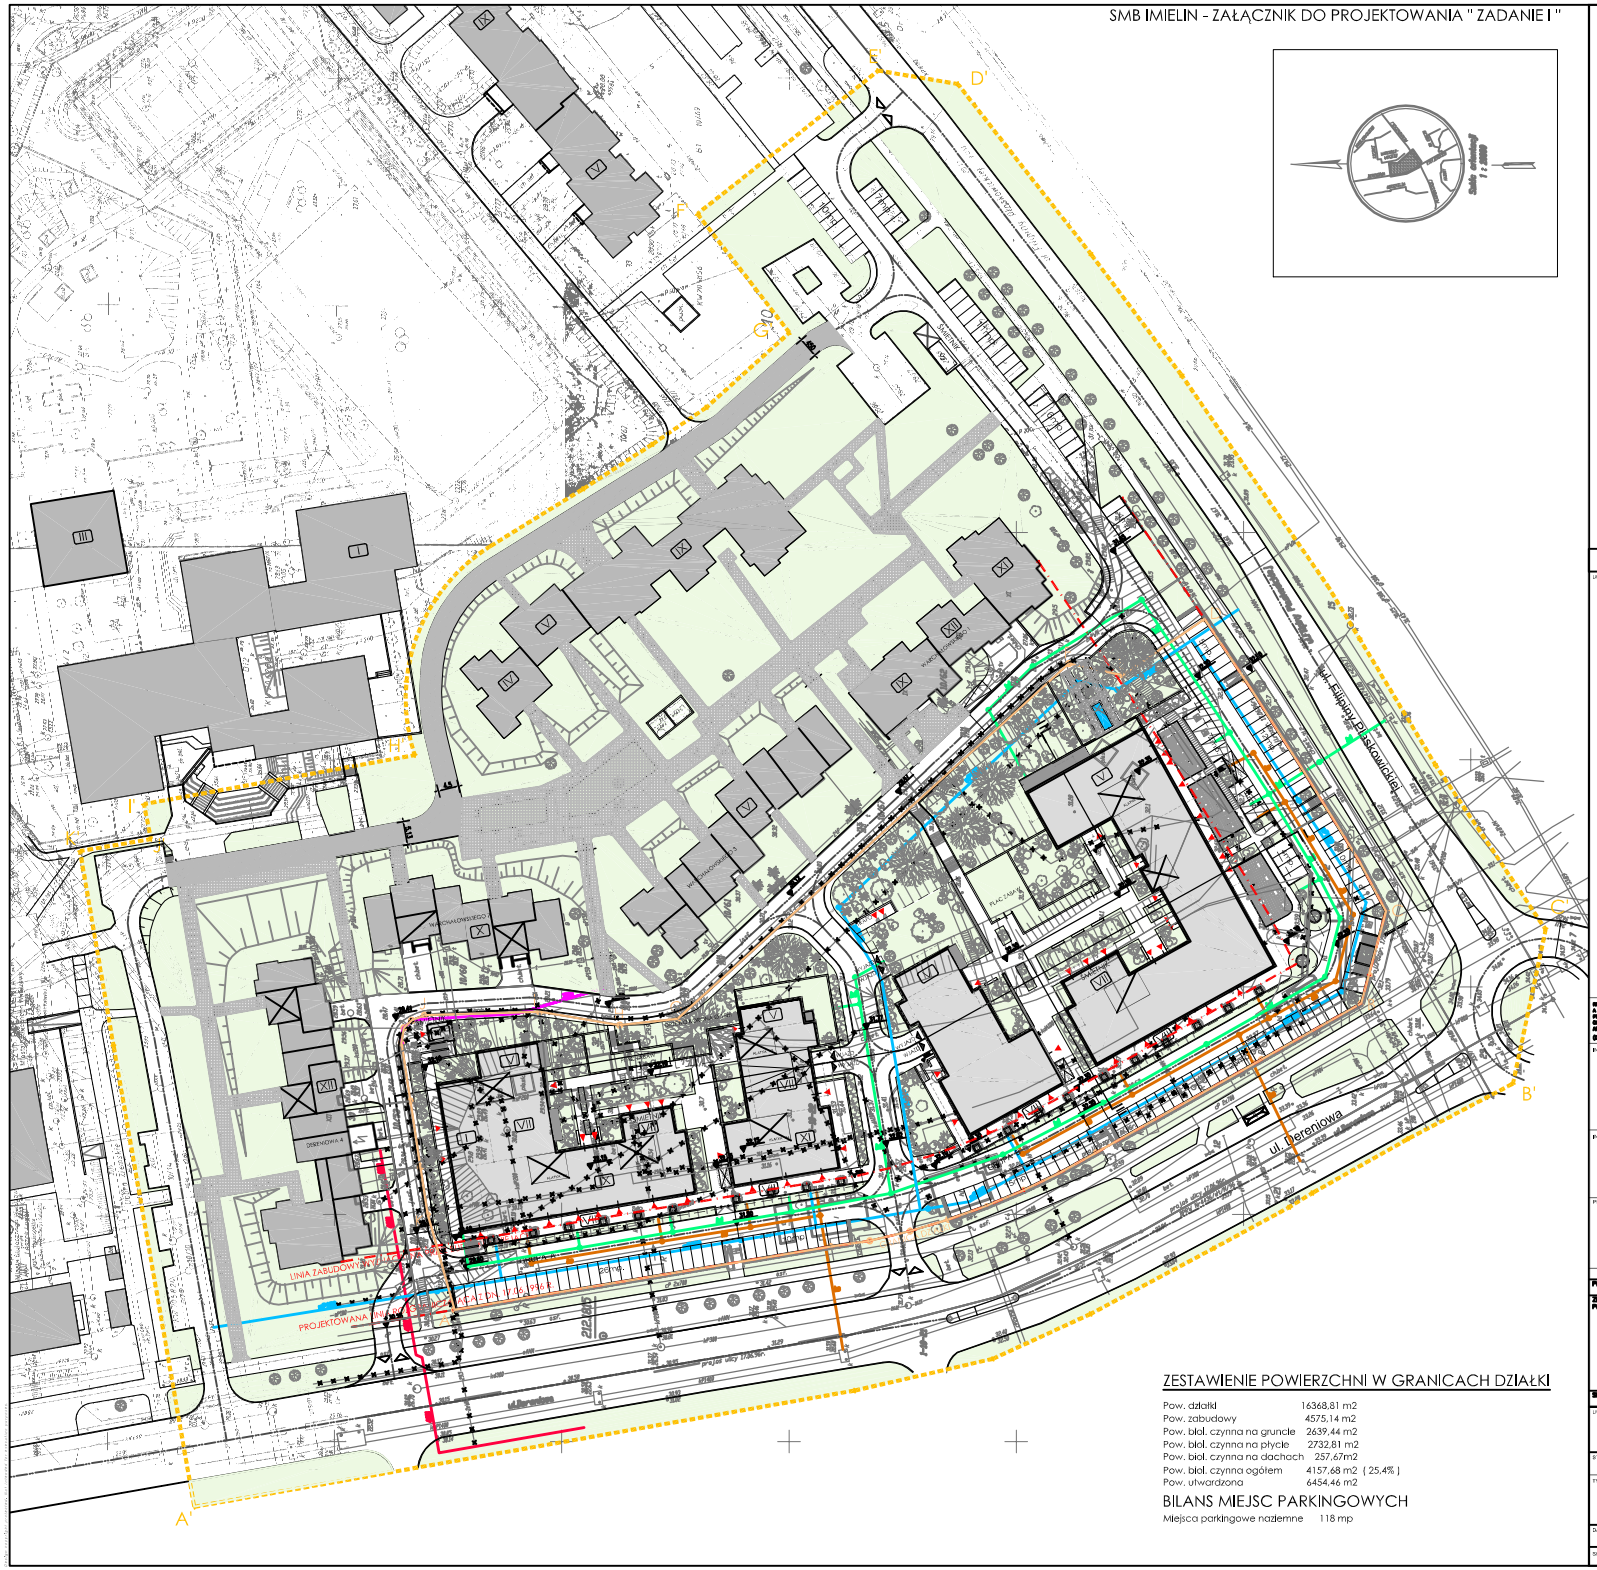

ZESTAWIENIE POWIERZCHNI W GRANICACH DZIAŁKI

Pow. działki	16368,81 m2
Pow. zabudowy	4575,14 m2
Pow. biol. czynna na gruncie	2639,44 m2
Pow. biol. czynna na płycie	2732,81 m2
Pow. biol. czynna na dachach	257,67m2
Pow. biol. czynna ogółem	4157,68 m2 [25,4%]
Pow. utwardzona	6454,46 m2

BILANS MIEJSC PARKINGOWYCH

Miejsca parkingowe naziemne 118 mp

UWAGA:

LEGENDA

- Teren objęty opracowaniem projektowym w zakresie:
  1. projektu architektonicznego i konstrukcji –bryłyił i dodane formy architektoniczne
  2. projektu drogowego – nowy układ dróg dojazdowych i częściowa wymiana nawierzchni
  3. projektu instalacyjnego– sieci i przyłącza (instal. elektr., sanitarnych i telefonicz.)
- Granice działki
- Nieprzekraczalna linia zabudowy
- Trawnik, niskie zieleń, nasadzenia, niskie krzewy
- Chodnik / ulica
- Projektowany budynek
- Linia parkingu / wjazdowania / garaży podziemnego
- Istniejący budynek
- WYJAZD / WJAZD — Wjazd / wyjazd z garażu podziemnego
- Wejście / wyjście do budynku
- Hydrant zewnętrzny DN 80
- Sieć / przyłącze wodociągowe
- Sieć / przyłącze ciepłownicze
- Sieć / przyłącze–kanalizacja deszczowa
- Sieć / przyłącze–kanalizacja sanitarna
- Sieć / przyłącze telefoniczne / światłowód
- Sieć / przyłącze elektryczne SN
- Sieć / przyłącze elektryczne NN
- Przewody do usunięcia

[illegible]

INWESTYCJA:

ZESPÓŁ BUDYNKÓW MIESZKALNYCH WIELORODZINNYCH Z USŁUGAMI, PARKINGAMI PODZIEMNYMI I ZAGOSPODAROWANIEM TERENU

PRZY UL. DERENIOWEJ RÓG PŁASKOWICKIEJ W WARSZAWIE

INWESTOR:

SMB "IMIELIN"

02-776 Warszawa, ul. Malinowskiego 5

PROJEKTANT:

S. A. M. I. ARCHITEKCI
Mariusz Lewandowski i Wspólnicy
Sp. z o.o.
ul. Grzybowska 2/3 m.12 00-128 Warszawa
tel. (22) 826 10 15, 826 32 18 fax 826 13 27

STANOWISKO		NAZWISKO	NR UPRAWNIEŃ	PODPIS	DATA
PROJEKTANT	mgr inż. arch.	MARIUSZ LEWANDOWSKI	166 / 00 / WL		
ZESPÓŁ PROJEKTOWY	mgr inż. arch.	MARIUSZ KORYTKOWSKI			
	mgr inż. arch.	MONIKA STĘPIŃSKA			
	mgr inż. arch.	RYSZARD GŁAZOWSKI			
	mgr inż. arch.	EDYTA SAWICKA			
	mgr inż. arch.	SEBASTIAN TABĘDZKI			
	mgr inż. arch.	KATARZYNA ULANOWSKA			
SPRAWDZAJĄCY	mgr inż. arch.	JANUSZ KOBYLIŃSKI	St 1/85		

UWAGI:

[illegible]

STADIUM:	BRANŻA
KONCEPCJA	ARCHITEKTURA

TYTUŁ RYSUNKU:

PLAN ZAGOSPODAROWANIA TERENU

DATA ZDJĘCIA	NR RYSUNKU	ARKUSZ:	NOSIC:
25.07.2007	PK / A - 0.01	1/1	1

SKALA: 1:500